


PROJEKT BUDYNKU KOTŁOWNI

- RZUT POŁACI DACHOWEJ -SKALA 1:50 -

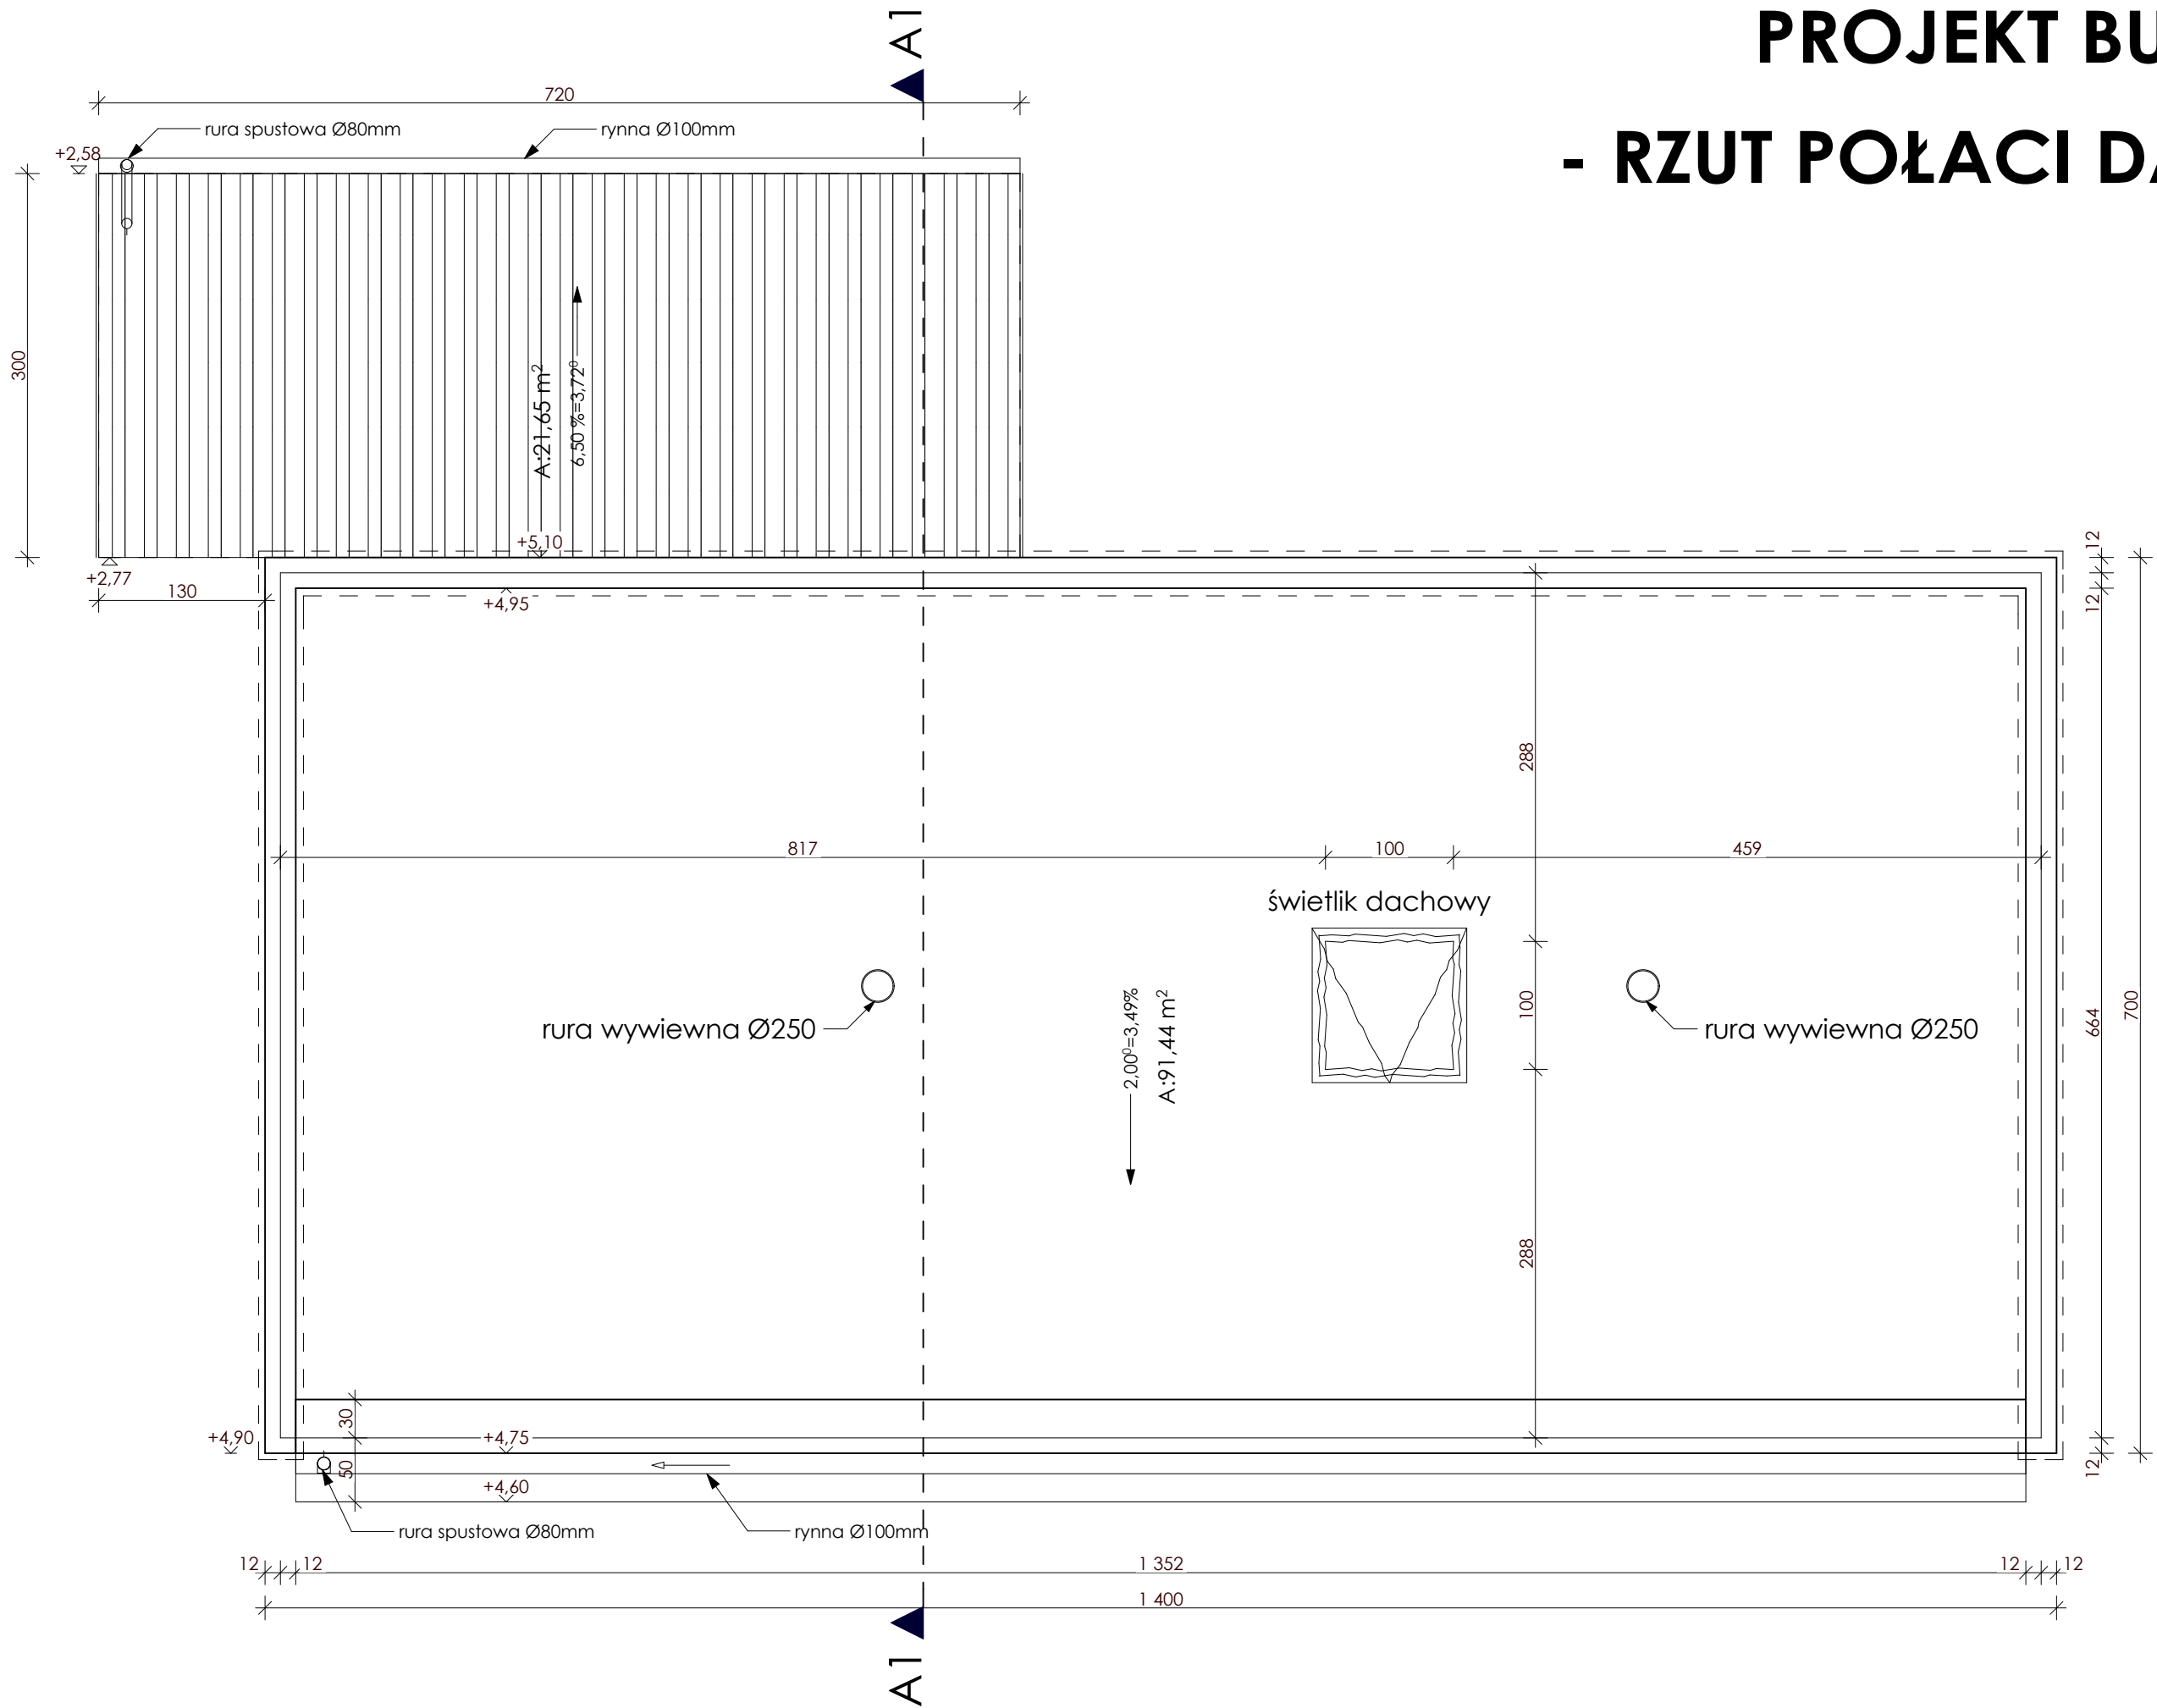

 BIURO USŁUG PROJEKTOWYCH I OBSŁUGI INWESTYCYJNEJ Jan Hara Rudnik nad Sanem, Ul.Rynek 38			
Zadanie: Projekt budynku produkcyjnego z zapleczem biurowo-socjalnym, kotłowni, suszarni	Tytuł rys.:Rzut połąci dachowej	INWESTOR.: W.P.P.H. "WIKTRANS"s.c. S.Krawiec, S.Krawiec, D.Krawiec Rudnik n/S. ul. Stróżańska 65A,	
Adres budowy: Rudnik n/S. Dz. nr 1968/21,1967/5, 1966/1,1965/9,1967/8, 1968/20,1990/30	Data opracowania: marzec 2017	Skala: 1:50	Nr rysunku: A.05
Asystent projektanta:	inż. Artur Zając		Podpis:
Branża architektura: Projektant : Jan Hara	Nr uprawnnień: 71/Tbg/88 do projektowania i kierowania robotami budowlanymi o specjalności konstrukcyjno-budowlanej		Podpis:
Branża architektura: Projektant sprawdzający mgr inż.arch. Z. Lonczak	Nr uprawnień: 13/PKOKK/2012 do projektowania w specjalności architektonicznej bez ograniczeń		Podpis: